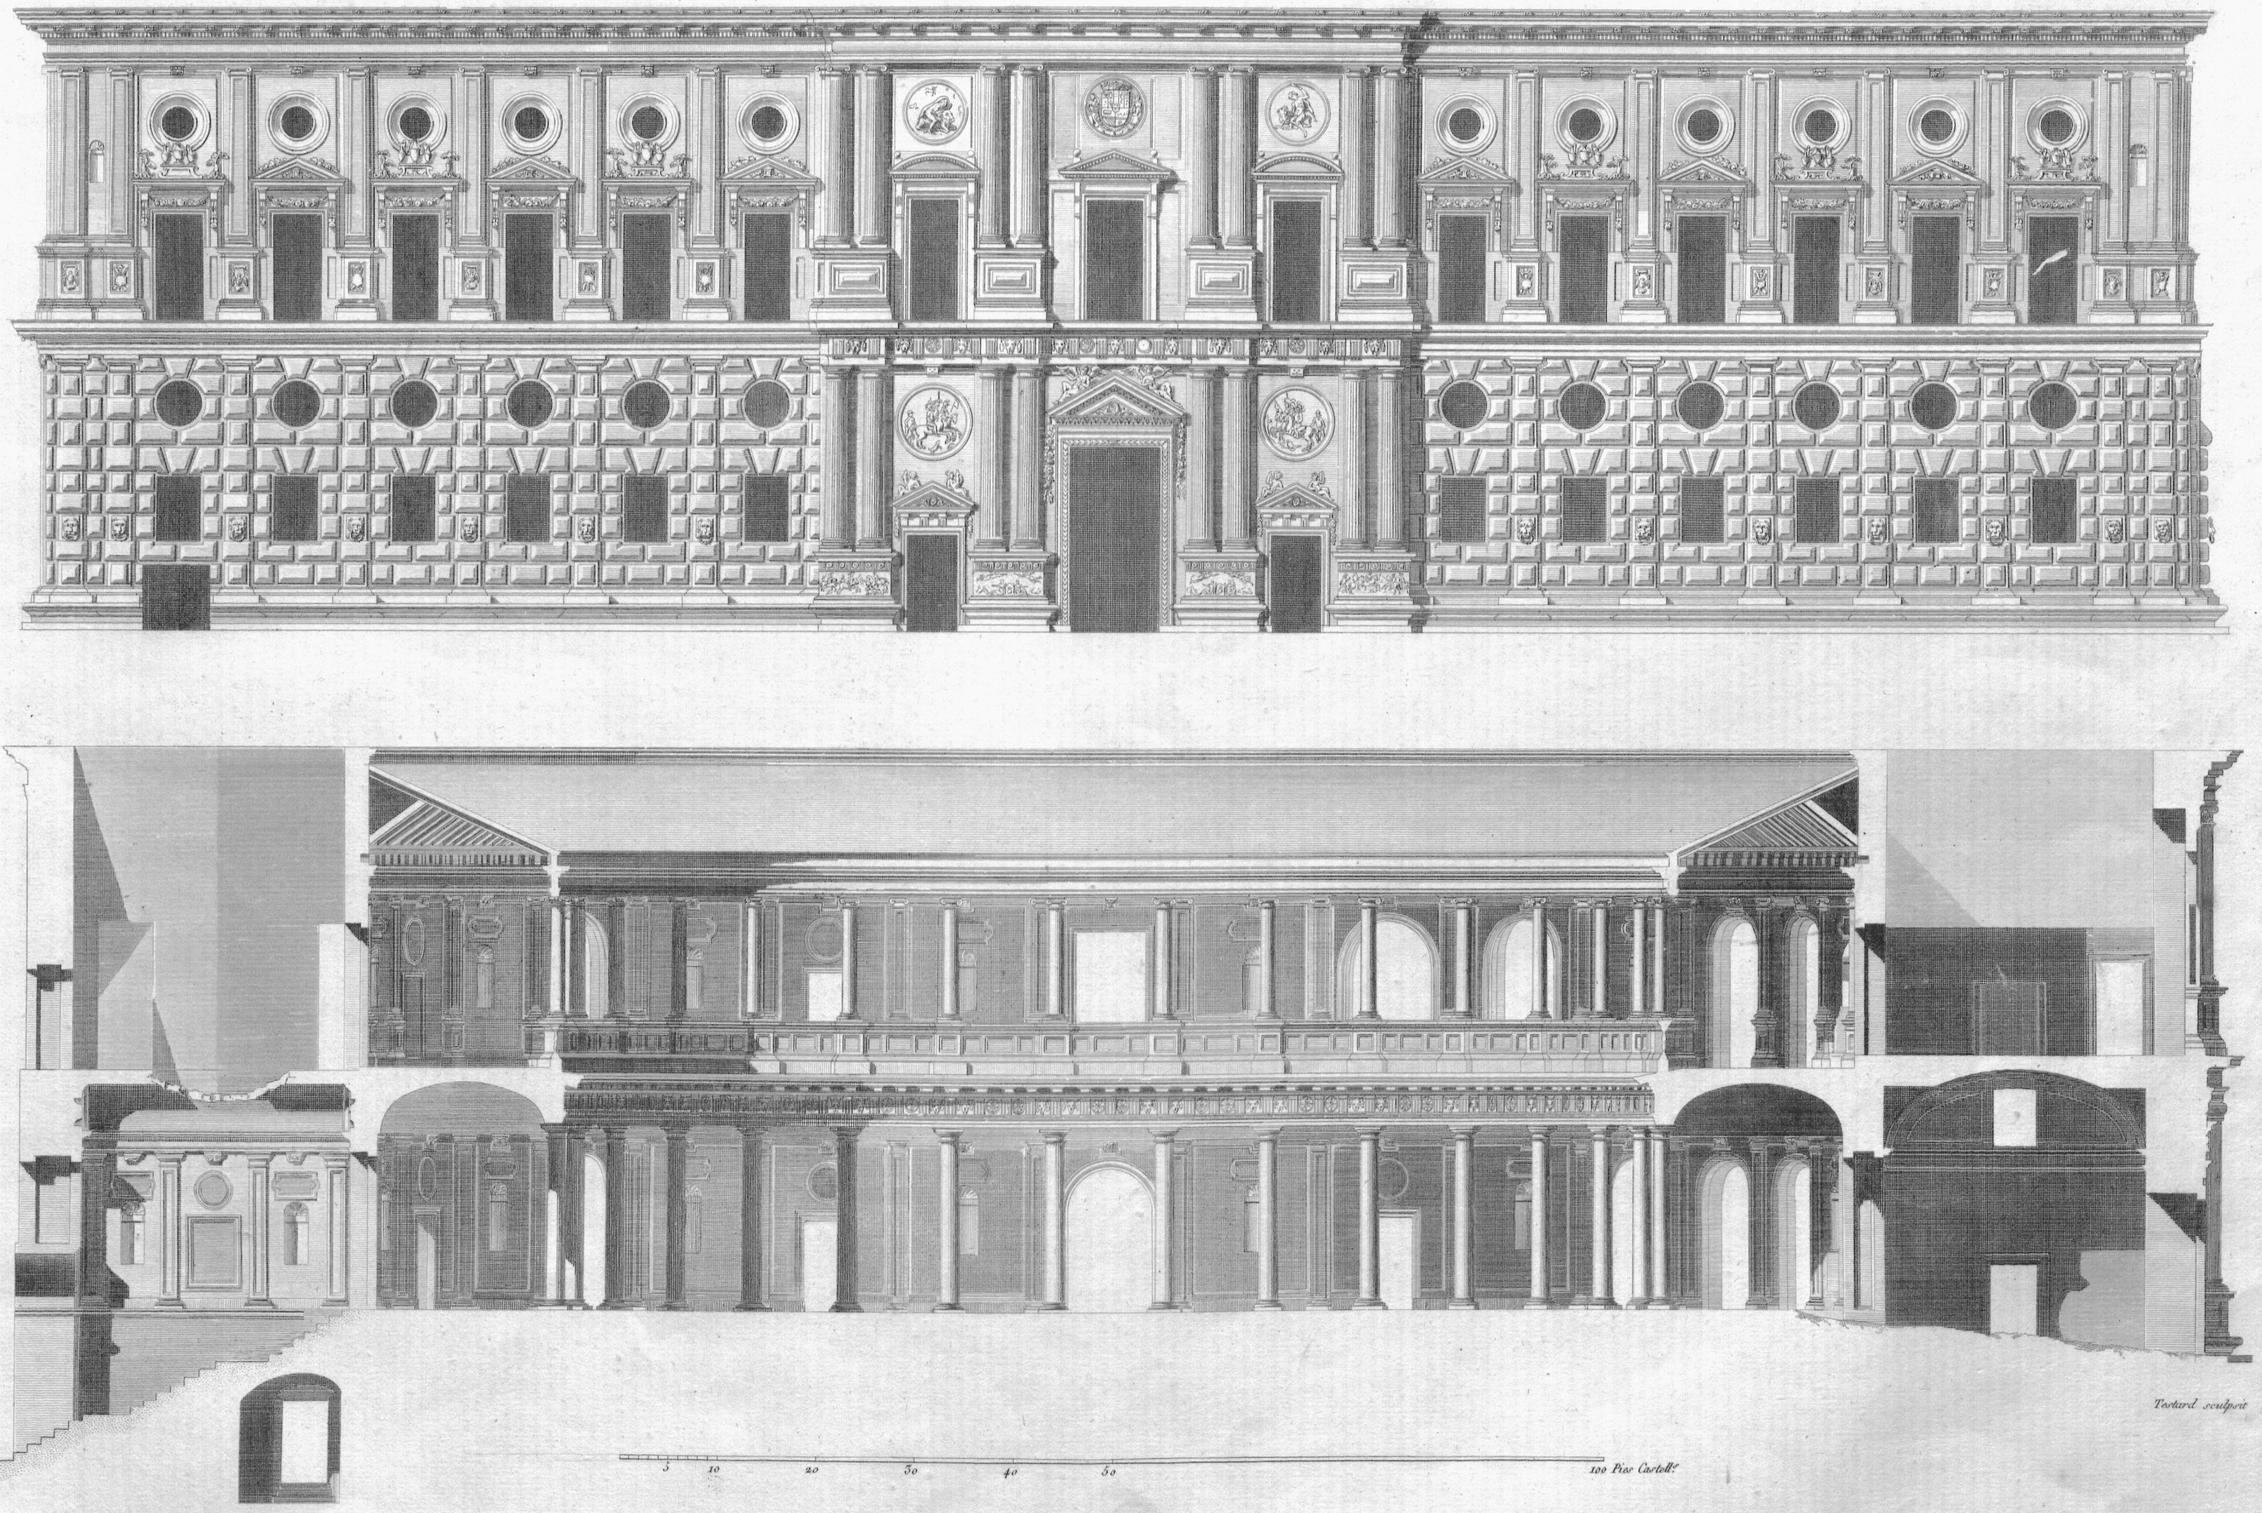

ELEVACION y CORTE del PALACIO de CARLOS V. en GRANADA.

ELÉVATION et COUPE du PALAIS de CHARLES V. à GRENADE. ‖ ELEVATION and CUT of the PALACE of CHARLES the V.th at GRANADA.